


Инв. № подл	Подп. и дата	Взам. инв. №

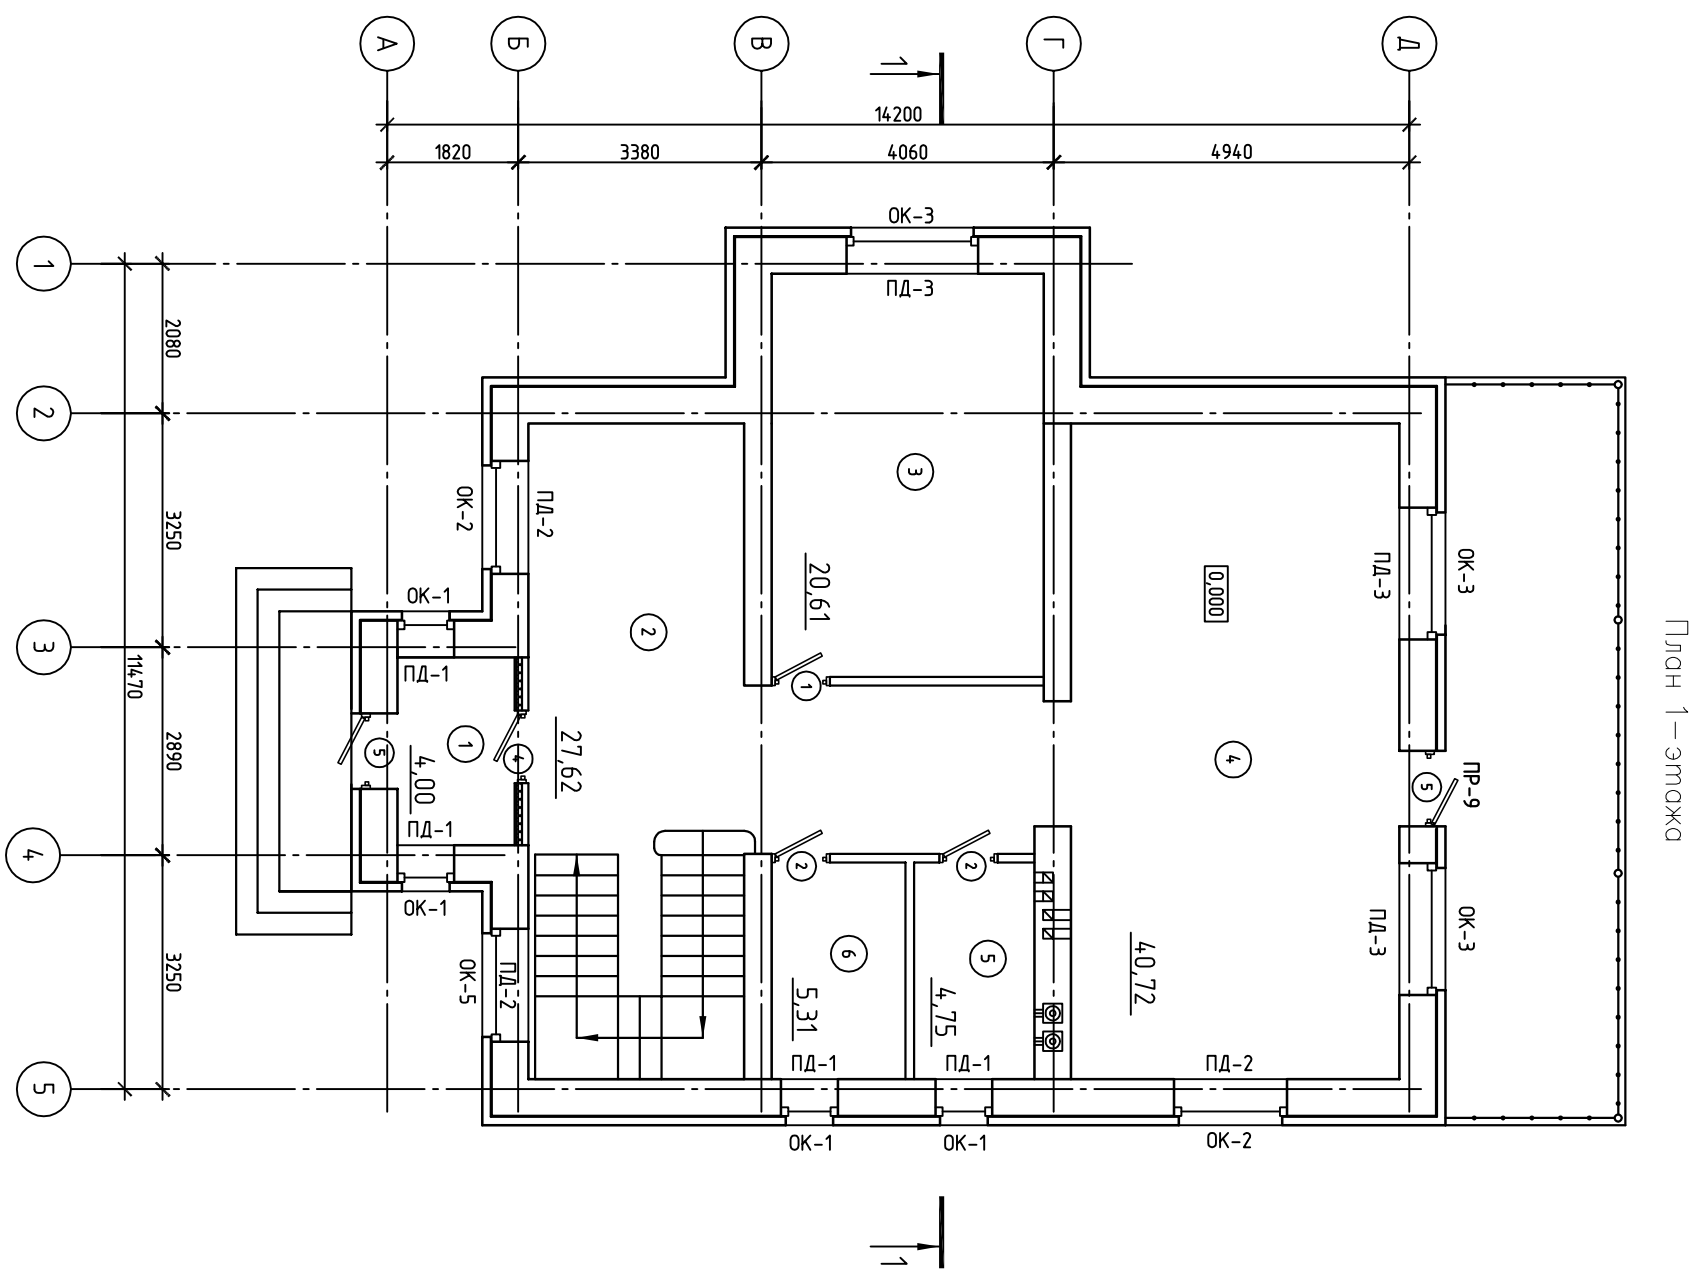


План 1 — этаж

Экспликация помещений

Номер помещения	Наименование	Площадь, м <sup>2</sup>
1	Тамбур	4.00
2	Холл	27.62
3	Спальня	21.61
4	Кухня-гостинная	41.72
5	Компьютерная	4.75
6	Сан-узел	5.31

Инв. № подл	Подп. и дата	Взам. инв. №


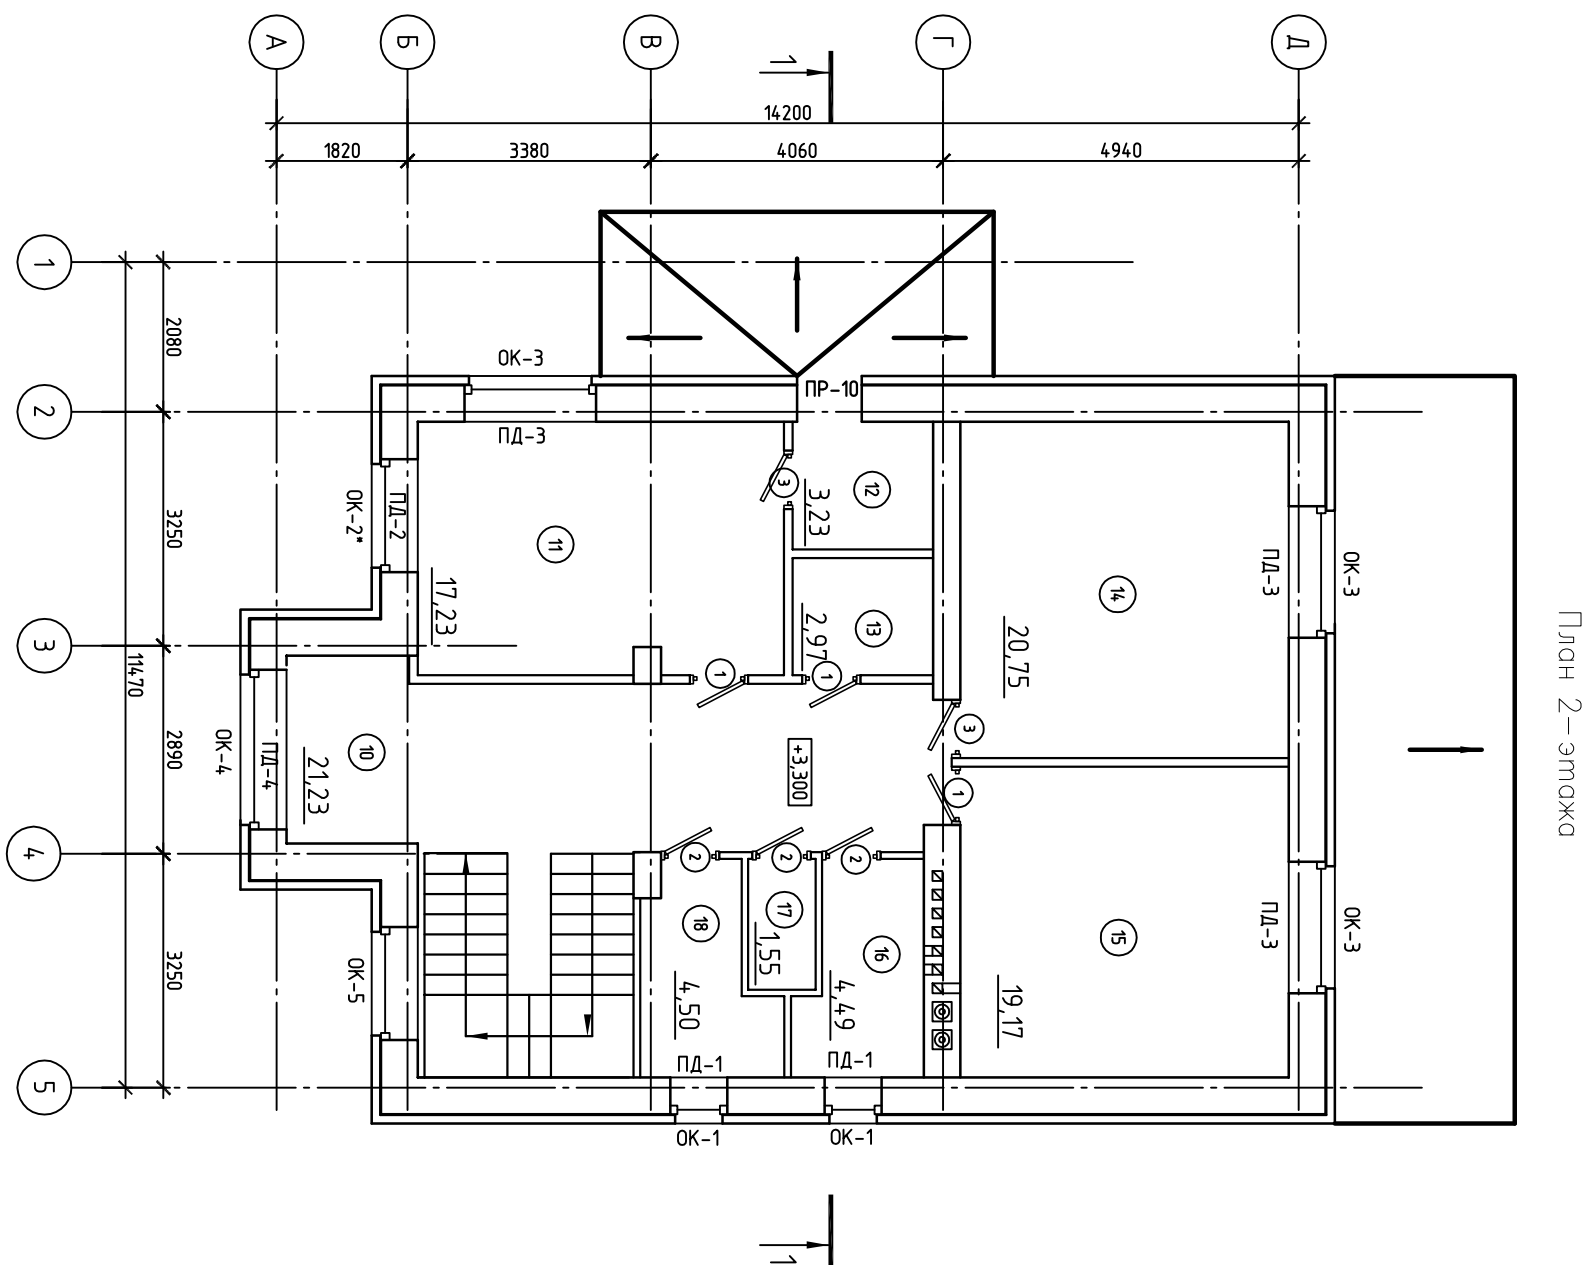


Экспликация помещений

Номер поме- щения	Наименование	Площадь, м <sup>2</sup>
10	Холл	21.23
11	Спальня	17.23
12	Гардероб	3.23
13	Кладовка	2.97
14	Спальня	20.75
15	Спальня	19.17
16	Постурочная	4.49
17	Сан-узел	1.55
18	Сан-узел	4.50



Инв. № подл	Подп. и дата	Взам. инв. №

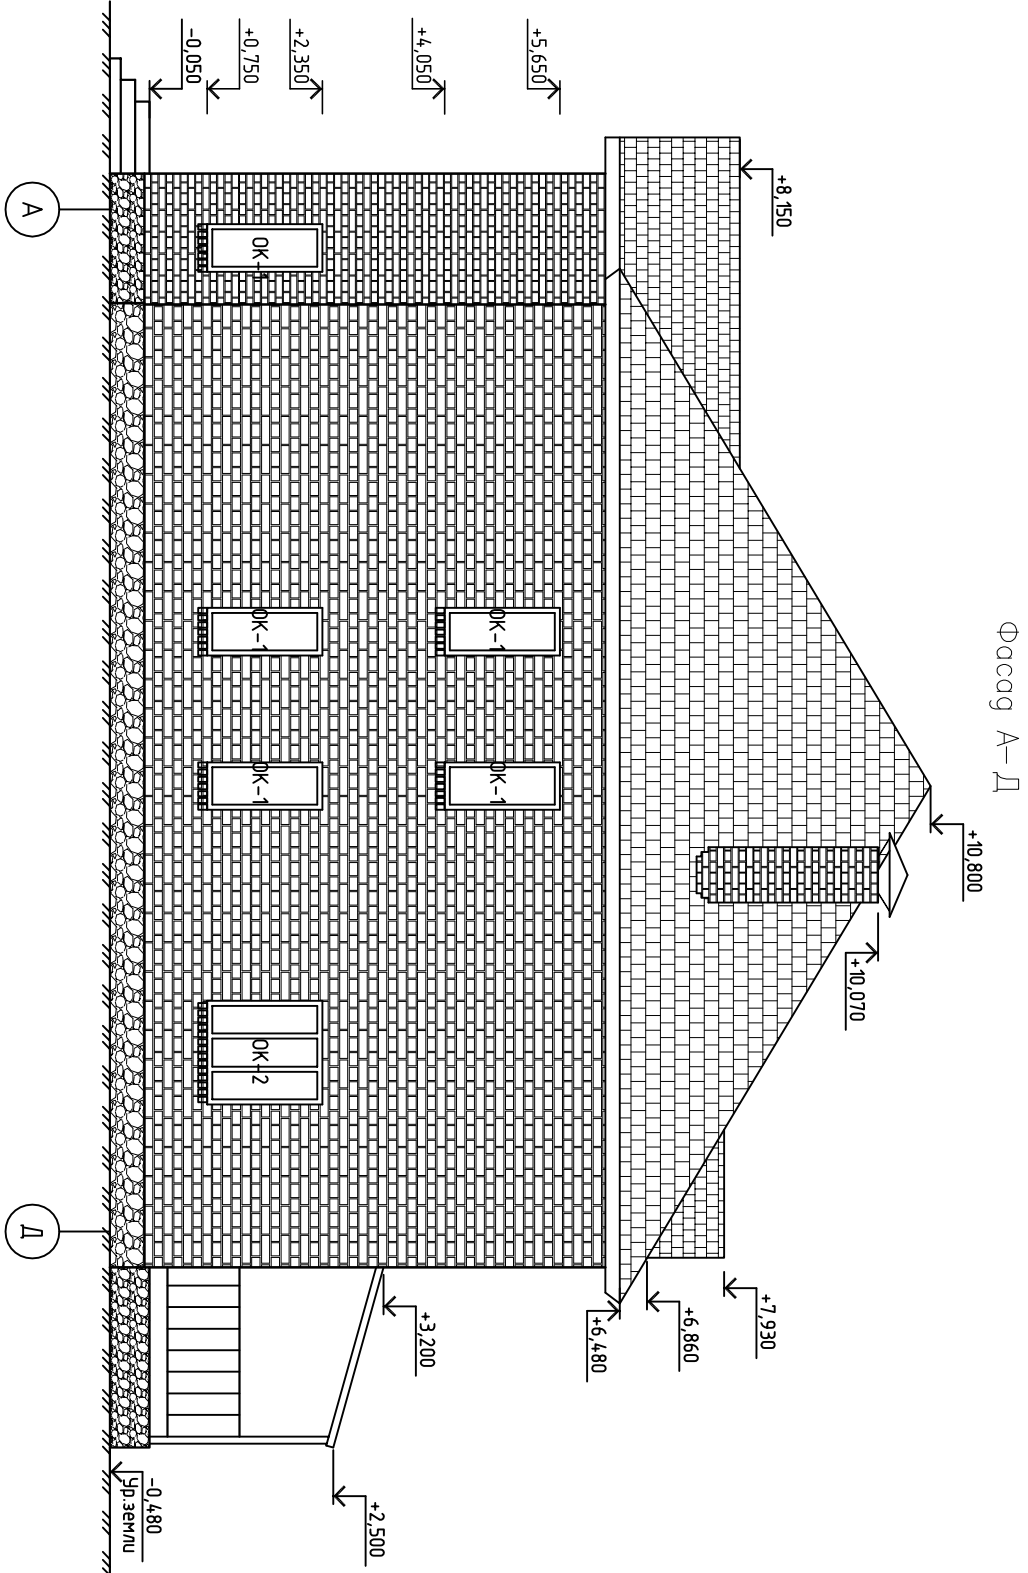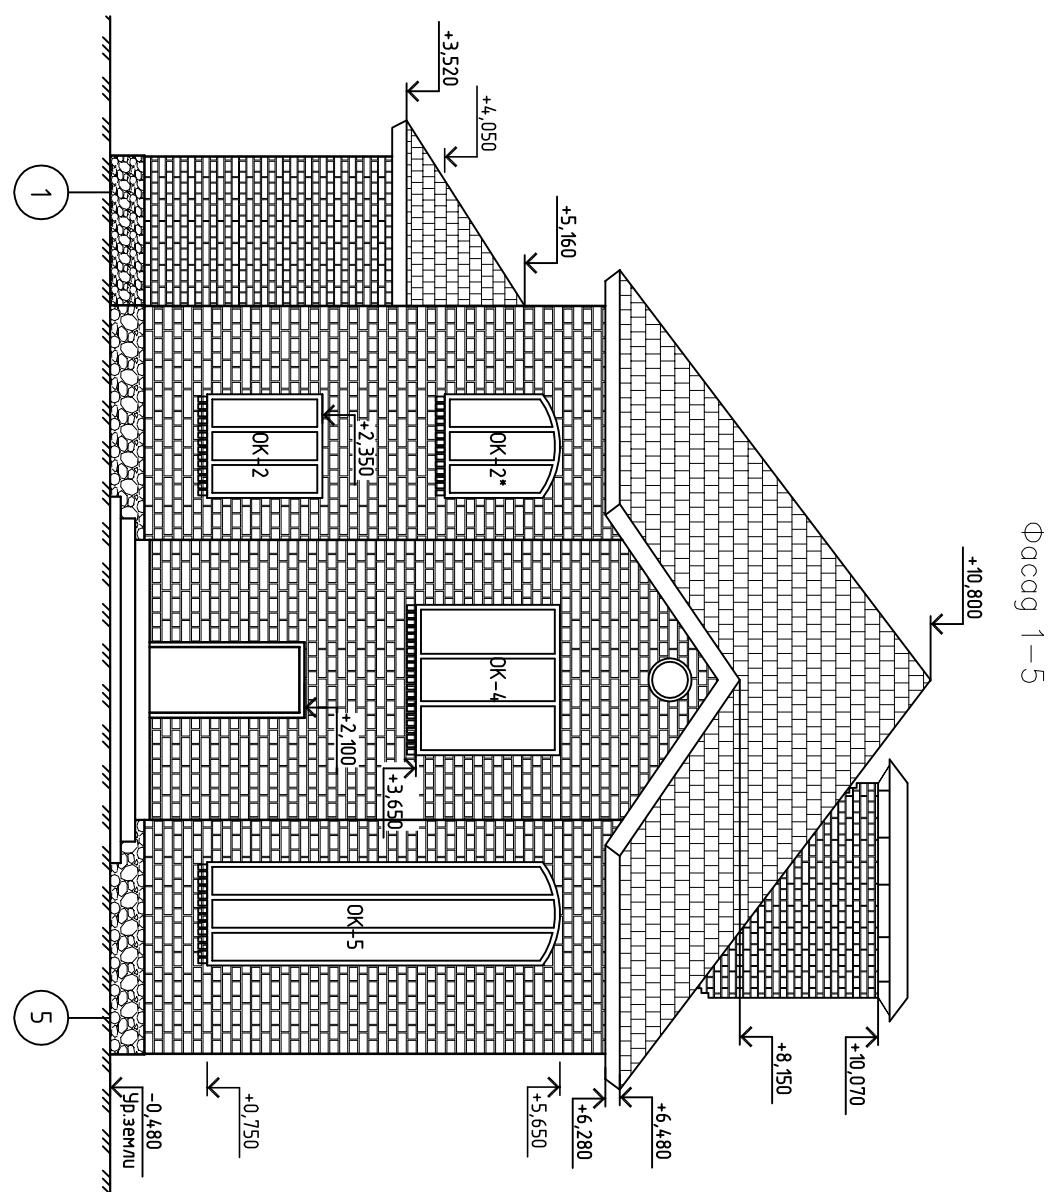

Инв. № подл	Подп. и дата	Взам. инв. №

